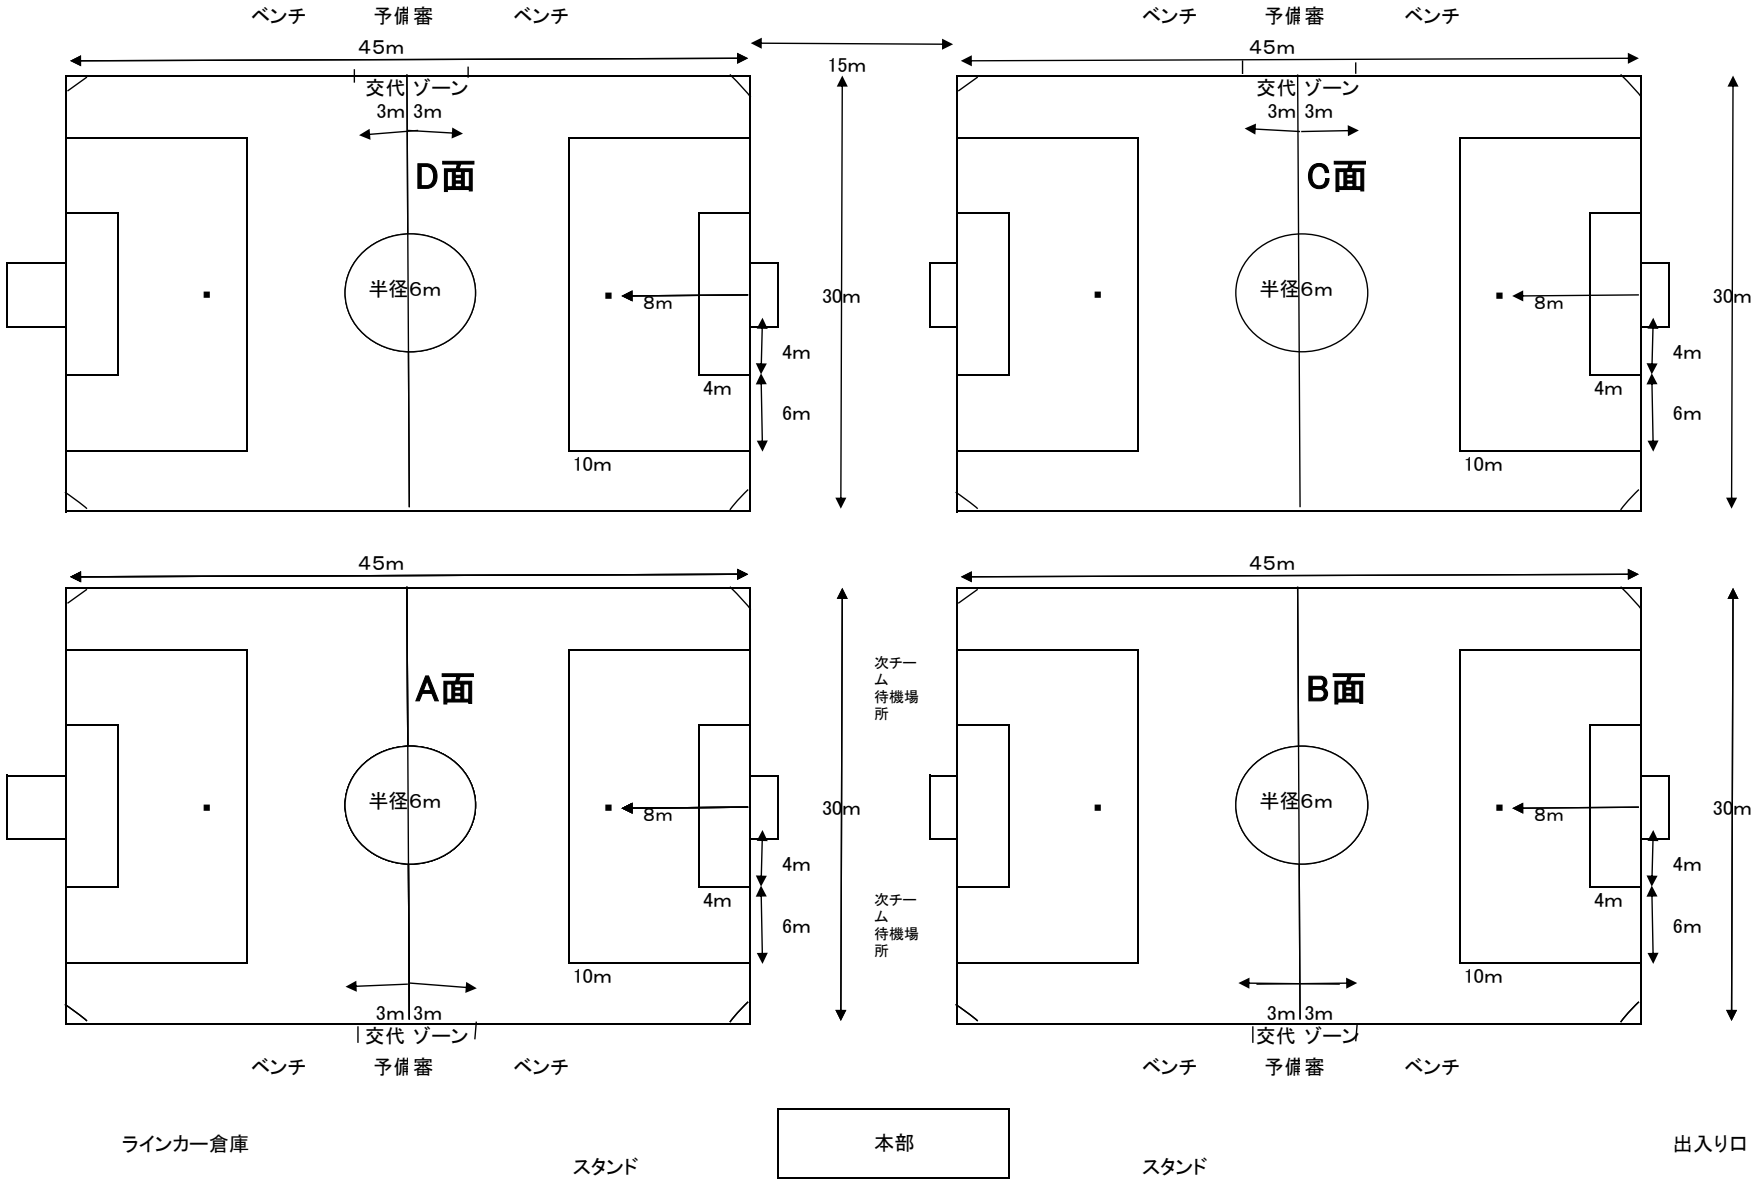
ベンチ
予備審
ベンチ
45m
15m
交代ゾーン
3m 3m
D面
半径6m
8m
30m
4m
4m
6m
10m
ベンチ
予備審
ベンチ
45m
交代ゾーン
3m 3m
C面
半径6m
8m
30m
4m
4m
6m
10m
45m
A面
半径6m
8m
30m
4m
4m
6m
10m
3m 3m
交代ゾーン
ベンチ
予備審
ベンチ
次チーム待機場所
次チーム待機場所
45m
B面
半径6m
8m
30m
4m
4m
6m
10m
3m 3m
交代ゾーン
ベンチ
予備審
ベンチ
ラインカー倉庫
スタンド
本部
スタンド
出入り口